



ЖЕР УЧАСТОГУН МӨӨНӨТСҮЗ
(КӨРГӨЗУЛБӘГӨН МӨӨНӨТТЕ)
ПАЙДАПАНУУ УКУГУ ЖӨНҮНДӨ МАМЛЕКЕТТИК

АКТ

ГОСУДАРСТВЕННЫЙ

АКТ

О ПРАВЕ БЕССРОЧНОГО (БЕЗ УКАЗАНИЯ СРОКА)
ПОЛЬЗОВАНИЯ ЗЕМЕЛЬНЫМ УЧАСТКОМ



**Жер участогун мөөнөтсүз
(мөөнөтү көрсөтүлбөгөн)
пайдалануу укугу жөнүндө**
МАМЛЕКЕТТИК АКТ

**ГОСУДАРСТВЕННЫЙ АКТ
о праве бессрочного
(без указания срока)
пользования земельным участком**

СЕРИЯСЫ № 0004106
СЕРИЯ

УШУЛ АКТ ПЛАНДА ЖАНА ЭКСПЛИКАЦИЯДА КӨРСӨТҮЛГӨН, ТӨМӨНКУ
ЖЕР УЧАСТОГУ(ИА) 2003 ЖЫЛДЫН январь
«21» ДЕГИ (ДАГЫ) № 226

Нарын шаар башкармасынын
(байтрын түкүлүү мамлекеттик органын атапшы жана тарапталып тұнук беруучу документ)

БУЧРУЧУНУН

НЕГИЗИНДЕ

Нарын Мамлекеттик Университетине
(жер пайдалануучун атапшы)
мөөнөтсүз (мөөнөту көрсөтүлбөгөн) пайдалаиууга берилгенди-
гин аныктайт, жана ушул жерди мөөнөтсүз (мөөнөту көрсөтүл-
бөгөн) пайдалануу укугу Нарын РАЙОНДУК (ШААРДЫК)
ЖЕРГЕ ЖАИГАШТЫРУУ ЖАНА КЫИМЫЛСЫЗ МУЛККӨ УКУКТАРДЫ КАТТОО
БОЮПЧА БАШКАРМАСЫНДА, КЫИМЫЛСЫЗ МУЛККӨ БОЛГОН УКУКТАРДЫН
БИРДИКТУУ МАМЛЕКЕТТИК РЕЕСТРИНДЕ 2003 жылдын

Нообрь

АЙНЫН

«21» ДЕГИ (ДАГЫ) № 226 МЕНЕН КАТТАЛДЫ.

настоящим актом подтверждается, что земельный(ые) участок(и), указанный(ые) на плане и в экспликации, на основании прокато Нарынской городской управы

(наименование правоустанавливающего документа и уполномоченного государственного органа)
от «21» января 2003 ГОДА № 226

Нарынский Государственный Университет
(наименование землепользователя)
ПРЕДОСТАВЛЕН(Ы) В БЕССРОЧНОЕ (БЕЗ УКАЗАНИЯ СРОКА) ПОЛЬЗОВА-
НИЕ И ДАННОЕ ПРАВО БЕССРОЧНОГО (БЕЗ УКАЗАНИЯ СРОКА) ПОЛЬЗО-
ВАНИЯ ЗАРЕГИСТРИРОВАНО ОТ «1» ноябрь ГОДА ЗА № 226 В ЕДИНОМ
ГОСУДАРСТВЕННОМ РЕЕСТРЕ ПРАВ НА НЕДВИЖИМОЕ ИМУЩЕСТВО В

Нарынском РАЙОННОМ (ГОРОДСКОМ)
УПРАВЛЕНИИ ПО ЗЕМЛЕУСТРОЙСТВУ И РЕГИСТРАЦИИ ПРАВ НА НЕДВИ-
ЖИМОЕ ИМУЩЕСТВО.

ЖЕР УЧАСТОГУНУН ПЛАНЫ

ПЛАН ЗЕМЕЛЬНОГО УЧАСТКА

Жер участогунун максаттык багыты
Целевое назначение земельного участка

Айыл чарба багыштында змес

Участоктун пландагы
номери
Номера участков
на плане

Идентификациялык
номери
Идентификационный
номер


Жайгашкан жери (дареги)
Место расположения (адрес)

4-05-02-0002-1220

г. Нарын

ул. С Ордубак N 25

Ул. Сагынбай Оролбек.

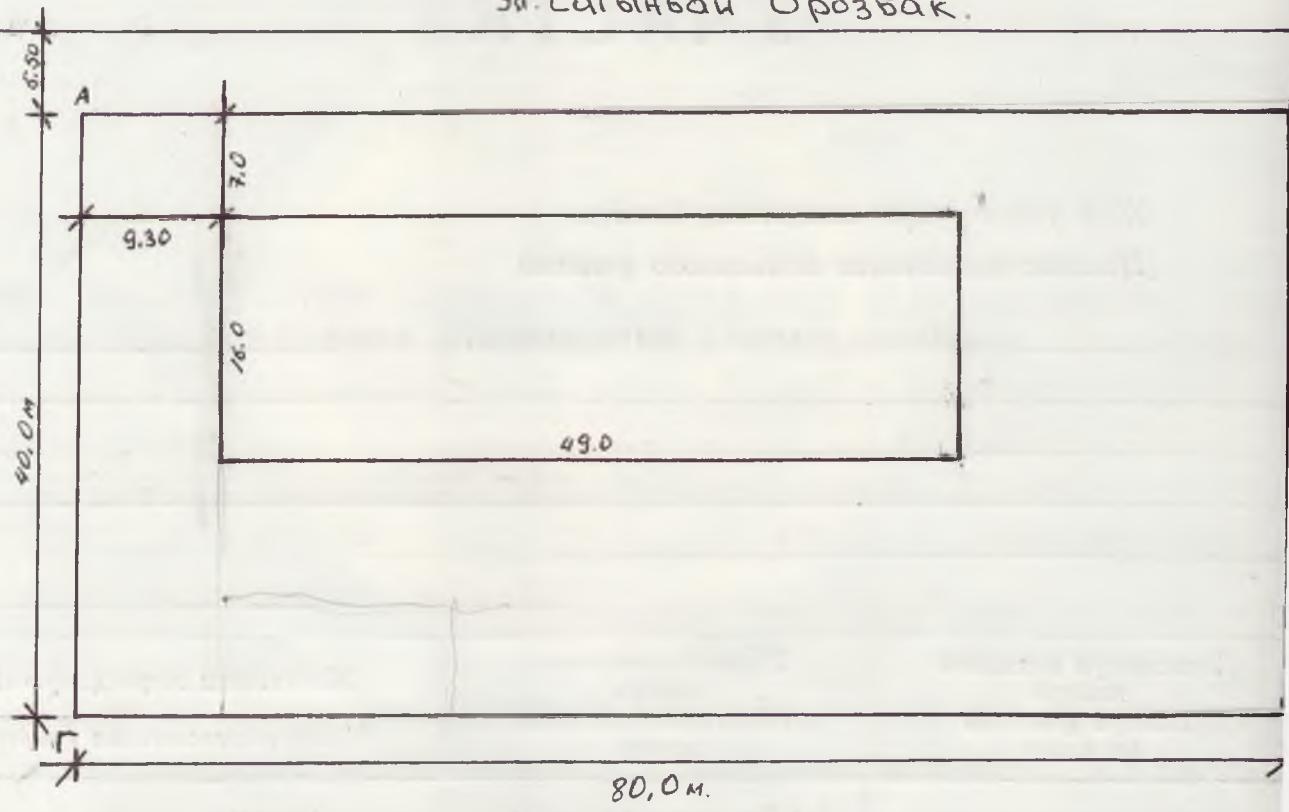

МАСШТАБЫ
МАСШТАБ 1: _____

ЧЕКТЕШТЕРДИН БАЯНДАМАСЫ:
ОПИСАНИЕ СМЕЖЕСТВ:

А дан - Б га чөнин эсөлдүс пайдалануудагы жер ойншт
Б дан - В га чөнин эсөлдүс пайдалануудагы жер ойншт
В дан - Г га чөнин түрөлдүс пайдалануудагы жер ойншт
Г дан - Д га чөнин эсөлдүс пайдалануудагы жер ойншт

Жерге жайгаштыруу жана кыймыслыз
мүлкө укуктарды каттоо боюнча
башкармасынын начальниги

Начальник управления по землеустройству
и регистрации прав на недвижимое имущество

С. Акматов
(аты, жөнү) (Ф.И.О.)

Участоктун идентификациялык номери Идентификационный номер участка

Айыл чарба багытындағы жерлердин экспликациясы Экспликация земель сельскохозяйственного назначения

№		Угодиялардын аталашы Наименование угодий			
1	2	3	4	5	6
1	Жалынгын жылу Гүб чиписи Облыс т.п.оидар	айлоо нашкэ	сугат ородамал	анын ичинде в т.ч.	
		кайрак бөгөрнөк	кеп жылдам мемежекин бактара төмөнгөнине наставление		
			кыңыр эңзіз затеки		
			чөп чабындындар секосы		
			жайыттар настбница		
			жамааттык аулам-бактар жана огороддор коллективные сады и огороды		
			төкөйлүү шынтар лесные площасти		
			бадалдар кустарники		
			сүу астындағы жерлер под водой		
			жол аудындағы жерлер под дорожником		
			кордо жай азынындағы жерлер под деревами		
			курулыш азыннандағы жерлер под постройками		
			бұзасын жерлер под ледяными землями		
			бапка жерлер под глыбами		
					Экспликаторның озертүү негизин Основание изменения экспликации
					Приложение Приложение

Частокууд идентификациялык номери
Ідентификационный номер участка 405-02-0002-1220

Калктуу пункттардын жана айыл чарба багынынды эмес жерлердин экспликациясы
Экспликация земель населенных пунктов и сельскохозяйственного назначения

№ п/п	Жазылган жыл	Год записи	Күрүлбап жана күрула түрган жерлер Застраение или подлежащие застройке	Күрүлбаган жерлер Незастроенные земли
1	2003-Н1	3200 м ²	турак-жай имараттарынын алдында под жилими зданиями	өнөр-жай имараттарынын алдында под производственными зданиями
			соода-сатык имараттарынын алдында под торговыми зданиями	маданий тейлөө имараттарынын алдында под культурно-бытовыми зданиями
			администрация имараттарынын алдында под административными зданиями	кампалар под складскими помещениями
		784	жашылдандыруу зеленые насаждения	корво алдындаты жерлер под дворами
		2416	Башка жерлер Прочие земли	

БУЛ МАМЛЕКЕТТИК АКТ ЭКИ НУСКАДА ТҮЗҮЛДУ, АНЫН БИРИНЧИ НУСКАСЫ ЖЕР УЧАСТОГУНУН ПАЙДАЛАNUУЧУСУНДА, ЭКИНЧИ НУСКАСЫ ЖЕРГЕ ЖАИГАШТЫРУУ ЖАНА КЫЙМЫЛСЫЗ МҮЛКӨ УҚУКТАРДЫ ҚАТТОО БОЮНЧА Нарын РАЙОНДУК (ШААРДЫК) БАШКАРМАСЫНДА САКТАЛАТ.

НАСТОЯЩИЙ ГОСУДАРСТВЕННЫЙ АКТ СОСТАВЛЕН В ДВУХ ЭКЗЕМПЛЯРАХ, КОТОРЫЕ НАХОДЯТСЯ: ПЕРВЫЙ ЭКЗЕМПЛЯР У ПОЛЬЗОВАТЕЛЯ ЗЕМЕЛЬНОГО УЧАСТКА, ВТОРОЙ ХРАНИТСЯ В УПРАВЛЕНИИ ПО ЗЕМЛЕУСТРОИСТВУ И РЕГИСТРАЦИИ ПРАВ НА НЕДВИЖИМОЕ ИМУЩЕСТВО

Нарынского

РАЙОНА (ГОРОДА).

Бийгарым укуктуу мамлекеттик органдынын
башчысы

Глава уполномоченного государственного органа



(Ф. И. О., подпись)

А. Айдаралиев

Жерге жайгаштыруу жана кыймылсыз
мүлкө укуктарды каттоо боюнча
башкармасынын начальниги

Начальник управления по земледелию и строительству
и регистрации прав на недвижимое имущество



(Ф. И. О., подпись)

С. Акматов

Берилген күнү

Дата выдачи «21 » 01 2003 года

НАРЫН ШААР
БАШКАРМАСЫ



НАРЫНСКАЯ ГОРОДСКАЯ
УПРАВА

БҮЙРУК № 22-б

«21» 01 2003-жыл

Нарын шаары

Нарын мамлекеттик университетине ээлеп турган жер аянын бекитип беруу жонундо .

Кыргыз Республикасынын Жер кодексинин 44-статьясына, Нарын аймактык мамлекеттик мулк фондусунун 16.08.1999-жылдагы № 02\63 буйругунун жана 7 март 2000-жылдагы откоруп алуу актысынын негизинде Нарын мамлекеттик университетине имараты откорулуп берилгендиктен имаратка тиешелуу 3200 чарчы метр жер аянын бекитилип берилсін.

БҮЙРУК КЫЛАМ:

1. Нарын шаардык эмгекчилеринин эл депутаттарынын аткаруу комитетинин 28 апрель 1975-жылдагы № 61 чечими менен машина-отчеттук станциясына курулуш куруу учун болунуп берилген 3200 чарчы метр жер аяны Нарын аймактык мамлекеттик мулк фондусунун 16.08.1999-жылдагы № 02\ 63 буйругунун жана 7 март 2000-жылдагы откоруп алуу актысынын негизинде Нарын мамлекеттик университетине имараты откорулуп берилгендиктен имаратка тиешелуу 3200 чарчы метр жер аянын бекитилип берилсін.

1.Жер аянын ордунан ченеп, тиешелуу документтерди даярдап, мамлекеттик каттоодон откоруп беруу жагы Нарын райондук жерге жайгаштыруу жана кыймылсыз мулкко укуктарды каттоо боюнча башкармасынан жана шаардык архитектурадан суралсын.

Нарын шаар башчысы



А.АЙДАРАЛИЕВ

Жонотулсун: Иш кагазга, жер башкармасына, , шаардык архитектурата, НМУне

Виза койгондор:

М.БАЛБАЕВ
Б.БАЙГУБАТОВ
С.АКМАТОВ

ЭКИ ТАРАПТЫН КЕЛИШИМИ.

Мамлекеттік меншіктеги мұлктердүн (объектілердин) пайдалануу режимин жөнгө салуу максатында «Кыргыз Республикасынын «Банкроттук (кудуретсиздик) жөнүндөгү» Мыйзамдын негизинде Нарын аймактык мамлекеттік мұлк Фонду мамлекеттін қызықчылығын көргоо үчүн Кыргыз Республикасынын Окмотунун 30.12.1998-жылдагы №865 токтому менен бекитилген «Банкроттук процессинин процедурасын колдонуунун тартиби жөнүндөгү» Эрежеге ылайык аракеттенүүчү

Нарын аймактык мұлк Фонду "Башат" АЖНУН
атынан жана бүчілдік № 02/163 16.08.1999-ш негизинде аракеттенүүчү, мындан ары мұлкке (объектіге) ээлік қылуучу деп аталуучу Нарын мамлекеттік Университети төмөндөгүлөр жөнүндө ушул келишимди түзүштү:

1. КЕЛИШИМДИН ПРЕДМЕТИ.

Нарын аймактык мамлекеттік мұлк Фонду "Башат" АЖНУН балансадан берет, ал эми 4 - зерттеу шаралыбын 3 (ч) күн Университети кабыл алат.

2. ЭКИ ТАРАПТЫН УКУКТАРЫ ЖАНА МИЛДЕТТЕРИ.

1-ТАРАП

- 2.1. Нарын аймактык мамлекеттік мұлк Фондусу "Башат" АЖНУН балансадан 3 (ч) күн мөөнөтке өткөрүп берет.
- 2.2. Нарын аймактык мамлекеттік мұлк Фондусу Нарын мамлекеттік Университетине канааттандырылған кредиторлордун карыздарынын айрым болукторун жабууга милдеттендерет.

2-ТАРАП

- 2.1.1. "Башат" АЖНУН 4 этажи шаралыбын балансадан балансага 3 (ч) күн мөөнөтте өткөрүп алат.
- 2.1.2. Нарын мамлекеттік Университети "Башат" АЖНУН 4 этажи шаралыбын объектисин балансадан балансага алғандығы үчүн кредиторлордун айрым бир бөлүк карызын канааттандырууга милдеттенет.
- 2.1.3. Нарын мамлекеттік Университети кредиторлордун карыздарын жабуу үчүн 50,0 мин сомду «Башат» акционердік коомунун жоюу счетуна p/c 2000 200022 Нарын РСХ 20 гүнү мөөнөтте төлөп берет.
- 2.1.4. Нарын мамлекеттік Университети кредиторлордун карыздары «Башат» акционердік коомунун башка активдерин сатуудан канааттандырылбаса кредиторлордун карыздарын төлөөгө милдеттенет.

3. КЕЛИШИМДИН ӨЗГӨЧӨЛҮКТӨРҮ.

- 3.1. Келишим эки экземплярда түзүлүп бирдей юридикалық күчкө ээ.
3.2. Келишим эки тараптын макулдугу боюнча толукталып өзгөртүлөт.

ТАРАПТАРДЫН РЕКВИЗИТИ.

1-ТАРАП

Нарын аймактык мамлекеттік
мұлк Фондусунун төрагасы
Ж.ЖОЛДУБАЕВ.




2-ТАРАП

Нарын мамлекеттік Университетинин
ректоры А.АКМАТАЛИЕВ.



МАКУЛДАШЫЛДЫ:

«Башат» Акционердік коомунун администратору
А.ТӨЛӨЕВ,

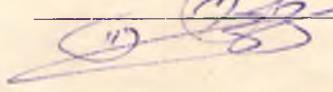

Нароисное

Управление по
регистрации и выдаче прав
на изобретения и промышленную
свободу

Приказ о регистрации № 1625

Право на изобретение № 1625

Идентификационный № 4-05-01-000-1920

Адрес г. Нарои ул. С. Орловская 1625

Регистратор Токточуков И.

подпись

УТВЕРЖДАЮ:

Председатель Уголовно-взыскательного
областногоУголовно-взыскательного
фонда (государства)

"7" января 1990 г.

А К Т

приема-передачи основных и оборотных средств

по Уголовное здание ГУО "Баскаков"

(наименование объекта, местонахождение)

На основании распоряжения Уголовный Генеральный прокурор государства
 от 16.08 1999 года № 100/63 произведена инвентаризация основных
 и оборотных средств, входящих в имущественный комплекс Уголовного Здания,
 принимаемых (передаваемых) в собственность Уголовной ГСС. Учебного.
 В момент приема (передачи) имущественный комплекс Уголовного Здания,
 согласно акту инвентаризации составил 1.570 тыс. сомов, в том
 числе основных средств 1.570 тыс. сомов, оборотных средств
— тыс. сомов.

Первоначальная стоимость основных фондов 38239 тыс. сомовСумма износа основных средств 5200 тыс. сомов.Нетточная стоимость основных средств 33038 тыс. сомовКраткая характеристика основных средств с учетом их технического
состояния:

1. Столы и кресла, рабочие, сиденье стул-е, пластик, стекл-о,
 2. Бюро-р-9, комоды, шкафы, ящики, вешалки, стулья, кровати,
 3. Бытовая мебель, посуда, посуда
- и т.п.

Заключение комиссии:

Все переданное оговаривается в отдельном

Приложения: 1. Акт инвентаризации ХС листов
 2. Паспорт (чертеж). —
 3. и т.п.

Председатель комиссии

Р. Губашев А.

Члены комиссии:

Самильян, И.

Исполнительный член комиссии:

Абдиганиев М.

Служащий:

Самильян, И.

Приемщик:

Мансуров А.Самильян, И.Абдиганиев М.Самильян, И.Абдиганиев С.Самильян, И.

15



722600 Нарын ш.
Ленин коч.76
тел: 5-04-21, 2-27-13, 2-15-19

№ 16 « 08 1999 ж

БУЙРУК № 02/63

*Бүткіл
Башат мамлекеттік
24-жылдан бері орталық
жобаға берілген
12.08.99.*

Нарын облусундагы жоюолуп жаткан
«Башат» мамлекеттік акционердик
коомунун (кийим тигүү фабрикасы)
балансасындағы 4 этаж имараты
жөнүндө

«Башат» мамлекеттік акционердик коому 1998-жылдың 24-февралындағы
өткөрүлгөн кредиторлордун жалпы чогулушунда соттун кийлигишүүсүз жоюу процесси
кабыл алынган. Уставдык Фонду 238 400 сом, мамлекеттік үлүшү 68,15% түзөт. «Башат»
МАКнун балансасындағы 4 этаж имаратын кредиторлодун талаптарын канаттандыруу
максатында эки жолу аукцион, конкурсса сатууга коюолуп сатылбай келүүдө. Үчүнчү жолу
Кыргыз Республикасынын мамлекеттік мұлк Фондусунун макулдугу менен 50 %ке чейин
арзандатылып, аукцион, конкурста сатылган жок,

Кыргыз Республикасынын «Банкроттук (кудуретсиздик) жөнүндөгү» Мыңзамын,
Кыргыз Республикасынын мамлекеттік мұлк Фондусунун 4-август 1999-жылдагы № 05\2-
2575 катын жетекчиликке алып жана Нарын облустук мамлекеттік администрациясынын
сүнушунун, Нарын мамлекеттік Университетинин 1999-жылдың 29-июнундағы №85\14
каты менен Кыргыз Республикасынын Президентинин администрациясына кайрылуусунун
негизинде жана Нарын облусундагы эн ири мамлекеттік окуу жайы болгон Нарын
мамлекеттік Университетинин окуу базасын чындоо, бош турган объектини туура
пайдалануу максатында

Б У Й Р У К К Ы Л А М :

1. «Башат» МАКнун жоюу процесси бүтөн электигин жана кредиторлордун талаптары
(пения, штраф, процент) толук канаттандырыла электигин эске алып, кредиторлордун
айрым бир бөлүк карыздарын жабуу үчүн Нарын мамлекеттік Университетинин
милдеттемесин алуу менен «Башат» МАКнун балансасындағы 4 этаж имараты Нарын
мамлекеттік Университетине балансадан балансага өткөрүлүп берилсін.

2. Аталган 4 этаж имартты өткөрүп беруу боюнча комиссиянын курамы
төмөндөгүдөй бекитилсін :

Шералиев М.

- Нарын аймактык мамлекеттік мұлк Фондусунун башкы адиси,
комиссиянын төрагасы

Сияев Т.

- Нарын мамлекеттік Университетинин проректору.

Койчуманов А.

- Нарын мамлекеттік администрациясынын башкы адиси.

Төлөев А.

- «Башат» МАКнун атайын администратору.

Акаева С.

- «Башат» МАКнун башкы бухгалтери.

3. Нарын мамлекеттік Университетинин балансасына «Башат» МАКнун 4 этаж имараты өткөрүп-кабыл алув актысы менен өткөрүлүп берилсін.

4. «Башат» МАКнун балансасындагы 4 этаж имаратын Нарын мамлекеттік Университетинин балансасына кириштөө Нарын мамлекеттік Университетинин ректору А.Акматалиевге тапшырылсын.


5. Бул байруктун аткарылышын камсыз қылуу комиссиянын төрагасы М.Шералиевге тапшырылсын.

Нарын аймактық
мамлекеттік мұлк Фондусунун
төрагасы:

Ж. Жолдубаев

Ж. ЖОЛДУБАЕВ.

ЖИБЕРИЛСИН: Нарын мамлекеттік Университетине, «Башат» МАКна, иш кагаздарына.
БИЛДИРИЛСИН: Комиссия мүчөлөрүнө.

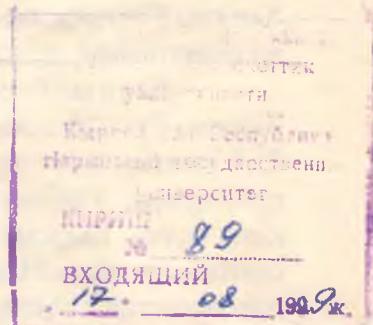

Республика
КЫRGЫЗСТАН
НАРЫН СТАУДАК
МАЙ

АРЫНСКИЙ ГОСУДАРСТВЕННЫЙ УНИВЕРСИТЕТ

24.04.2001 г.

№ 22-13

город Нарын шаары

г. Нарын

И.Ф. ректора

Нарынского государственного университета тов.

Ж.ИСА УУЛУ

На Ваше заявление от 4/XII-2001-года

АРХИВНАЯ ВЕЛИСИГА

ИСПОЛНИТЕЛЬНЫЙ КОМИТЕТ
НАРЫНСКОГО ГОРОДСКОГО
СОВЕТА ДЕПУТАТОВ
ТРУДЯЩИХСЯ

РЕШЕНИЕ

от 28 апреля 1975 г.

Рассмотрев заявки предприятий, учреждений и организаций города оо обводе земельных участков под государственное строительство, исполнком Нарынского городского Совета депутатов трудящихся

РЕШИЛ:

- о. Во изменение решения горисполкома от 17 марта 1975 года № 43 пункт 2 "Об отводе земельного участка под государственное строительство", отвести земельный участок областному статуправлению под строительство производственного здания машино-счетной станции на территории микрорайона общей площадью 3200 кв.метров с границами протяженностью с севера и юга по 80 п.м. с востока и запада по 40 п.м.

Председатель исполнкома
Нарынского городского Совета
депутатов трудящихся:-

подпись

А. ЗАРИЛОВ.

Секретарь исполнкома
Нарынского городского Совета
депутатов трудящихся:-

подпись

С. СЫРДЫБАЕВ.

ОСНОВАНН. Ф-158,
Оп-1, ед-347, л-22-2
23

УПРАВЛЕНИЕ ЗЕМЕЛЬНЫХ
ДОКУМЕНТОВ ВРИО Нарынской
области по государственной
имущественной реформе:-
Хранитель документов:-

О. КАДЫРСУЛОВ.
Р. СЫРДЫКАЗИЕВА.

Нарынское УПРАВЛЕНИЕ ПО ЗЕМЛЕУСТРОЙСТВУ
И РЕГИСТРАЦИИ ПРАВ НА НЕДВИЖИМОЕ ИМУЩЕСТВО ГОСРЕГИСТРА
КЫРГЫЗСКОЙ РЕСПУБЛИКИ

квартал Идентификационный № 4-05-02-0002-1220
 Адрес 2 Нарын ул. С. Орбакасова № 15
 полный адрес единицы недвижимости (город, село, улица, дом, кв.)

ТЕХНИЧЕСКИЙ ПАСПОРТ ЕДИНИЦЫ НЕДВИЖИМОГО ИМУЩЕСТВА

вид недвижимого имущества

Собственник	часть (доля)	Документы на право собственности
<u>Нарынский</u> <u>Государственный</u> <u>Университет</u>	<u>целое</u>	<u>Приказ от 16.08.1999г</u> <u>до № 02/63</u> <u>Удост приема - передачи</u> <u>от 4.03.2002г</u> <u>Решение от 28.04.1995г</u> <u>до № 16/1</u> <u>Приказ до-р управ от</u> <u>от 21.01.2003г</u> <u>до № 21-б</u>

Пользователь	часть (доля)	Документы на право пользования

Начальник управления С. Чикатов
Ф.И.О.

Паспорт составлен 5 12 2002 г.

МП



Примечание:

- При обнаружении изменений технических параметров единицы недвижимого имущества взамен данному техническому паспорту собственнику выдается новый технический паспорт.
- Технический паспорт не является правоустанавливающим и/или правоустанавливающим документом на единицу недвижимого имущества.

ЭКСПЛИКАЦИЯ К ПЛАНУ ОСНОВНЫХ СТРОЕНИЙ

Таблица

Дата зап.	Литера	Этаж	№ помещения	Наименование помещения	Площадь по внутреннему обмеру (кв. м.)			
					Общая площадь	Учреждени ческое	Администрат.	Жилая
	Ф	1	1	Коридор	6,88			
			2	Коридор	169,44			
			3	Коридор	4,45			
			4	Кабинет	15,12	15,12		
			5	Кабинет	18,65	18,65		
			6	Служба	4,18			
			7	Кабинет	8,32	8,32		
			8	Служба	10,04			
			9	Кабинет	30,84	30,84		
			10	Кабинет	33,88	33,88		
			11	Кабинет	21,84	21,84		
			12	Столовая	66,79			
			13	Коридор	9,28			
			14	Служба	14,41			
			15	Служба	6,14			
			16	Зал	36,01			
			17	Служба	10,92			
			18	Служба	4,80			
			19	Туалет	6,88			
			20	Кабинет	24,01	24,01		
			21	Кабинет	18,59	18,59		
			22	Кабинет	45,92	45,92		
			23	Лестница	14,84			
			24	Кабинет	15,68	15,68		
			25	Кабинет	15,68	15,68		
			26	Кабинет	15,14	15,14		
				итого	628,86	628,86		
Испол	Ф, 2		1	Коридор	140,04			
			2	Служба	15,03			
			3	Кабинет	25,08	25,08		
			4	Кабинет	21,88	21,88		
			5	Кабинет	65,14	65,14		
			6	Кабинет	43,12	43,12		
			7	Кабинет	66,64	66,64		

ЭКСПЛИКАЦИЯ К ПЛАНУ ОСНОВНЫХ СТРОЕНИЙ

Таблица № 4


Номера	№ помещения	Наименование помещения	Площадь по внутреннему обмеру (кв. м).				Промздств.	Культ. быт	Служебные	Прочие
			Общая площадь	Черновое	Администрат.	Гипсальная				
8		Кабинет	10,60	10,60						
9		Служебка	5,46							
10		Кабинет	13,99	13,99						
11		Кабинет	13,84	13,84						
12		Кабинет	14,55	14,55						
13		Кабинет	24,13	24,13						
14		Кабинет	41,88	41,88						
15		Кабинет	20,84	20,84						
16		Лекарница	14,81							
17		Кабинет	21,92	21,92						
18		Кабинет	25,53	25,53						
		ИТОГО	634,44	629,02						
<i>Изл. 3</i>		1	Коридор	140,04						105,35
		2	Кабинет	11,84	11,84					110,04
		3	Кабинет	43,51	43,51					
		4	Кабинет	64,73	64,73					
		5	Кабинет	64,90	64,90					
		6	Коридор	5,51						5,51
		7	Коридор	13,43						13,43
		8	Кабинет	13,53	13,53					
		9	Кабинет	13,53	13,53					
		10	Кабинет	23,36	23,36					
		11	Служебка	12,16						
		12	Кабинет	10,79	10,79					12,16
		13	Кабинет	13,03	13,03					
		14	Кабинет	11,30	11,30					
		15	Кабинет	24,71	24,71					
		16	Кабинет	59,80	59,80					
		17	Лекарница	14,11						
		18	Кабинет	25,86	25,86					
		19	Кабинет	25,53	25,53					
			ИТОГО	643,33	628,05					
										115,38

ЭКСПЛИКАЦИЯ К ПЛАНУ ОСНОВНЫХ СТРОЕНИЙ

Табл.

Дата запи

Литера	Этаж	№ помещения	Наименование помещения	Площадь по внутреннему обмеру (кв. м).				
				Общая площадь	Учреждительное	Администрат.	Низкая	Торговые
Из	4	1	Коридор	140,04				
		2	Кабинет ✓	64,34	64,34			
		3	Кабинет ✓	64,73	64,73			
		4	Кабинет ✓	64,90	64,90			
		5	Служба ✓	5,16				
		6	Служба ✓	10,58				
		7	Кабинет ✓	11,16	11,16			
		8	Коридор	5,74				
		9	Кабинет ✓	10,49	10,49			
		10	Кабинет ✓	13,82	13,82			
		11	Кабинет ✓	24,29	24,29			
		12	Кабинет	12,30	12,30			
		13	Кабинет ✓	23,03	23,03			
		14	Кабинет ✓	24,12	24,12			
		15	Кабинет ✓	43,12	43,12			
		16	Кабинет ✓	11,04	11,04			
		17	Лестничная	13,84				
		18	Кабинет ✓	25,02	25,02			
		19	Кабинет ✓	25,58	25,58			
			Итого	644,31	438,19			
				16				
			Всего	8550,94	1558,67			
Испол.								
Зап.								
Нач.								

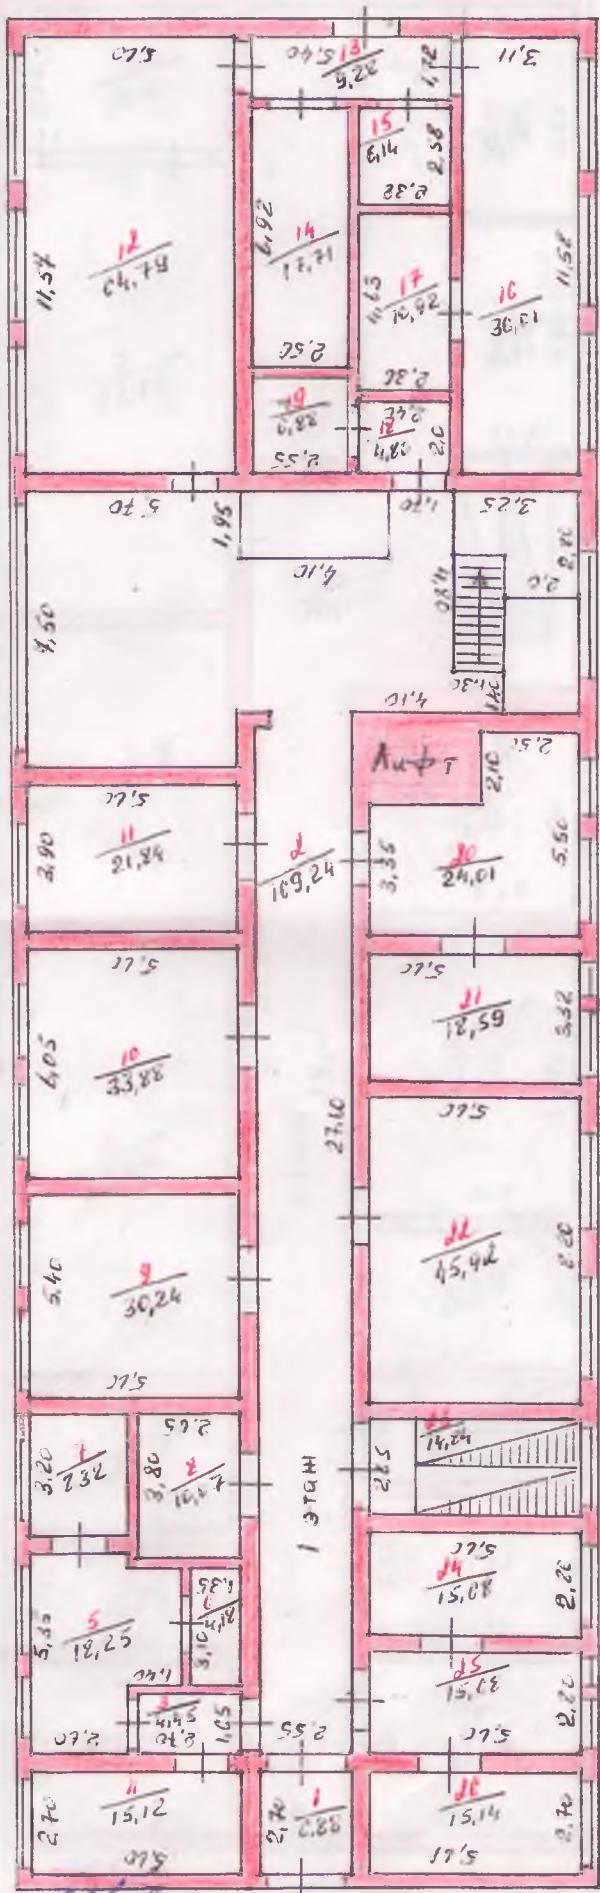


Возможны:

Stef

Продажа


Принять на хранение

Geometrische Maße, Maßeinheiten 1.200 Meter - 200

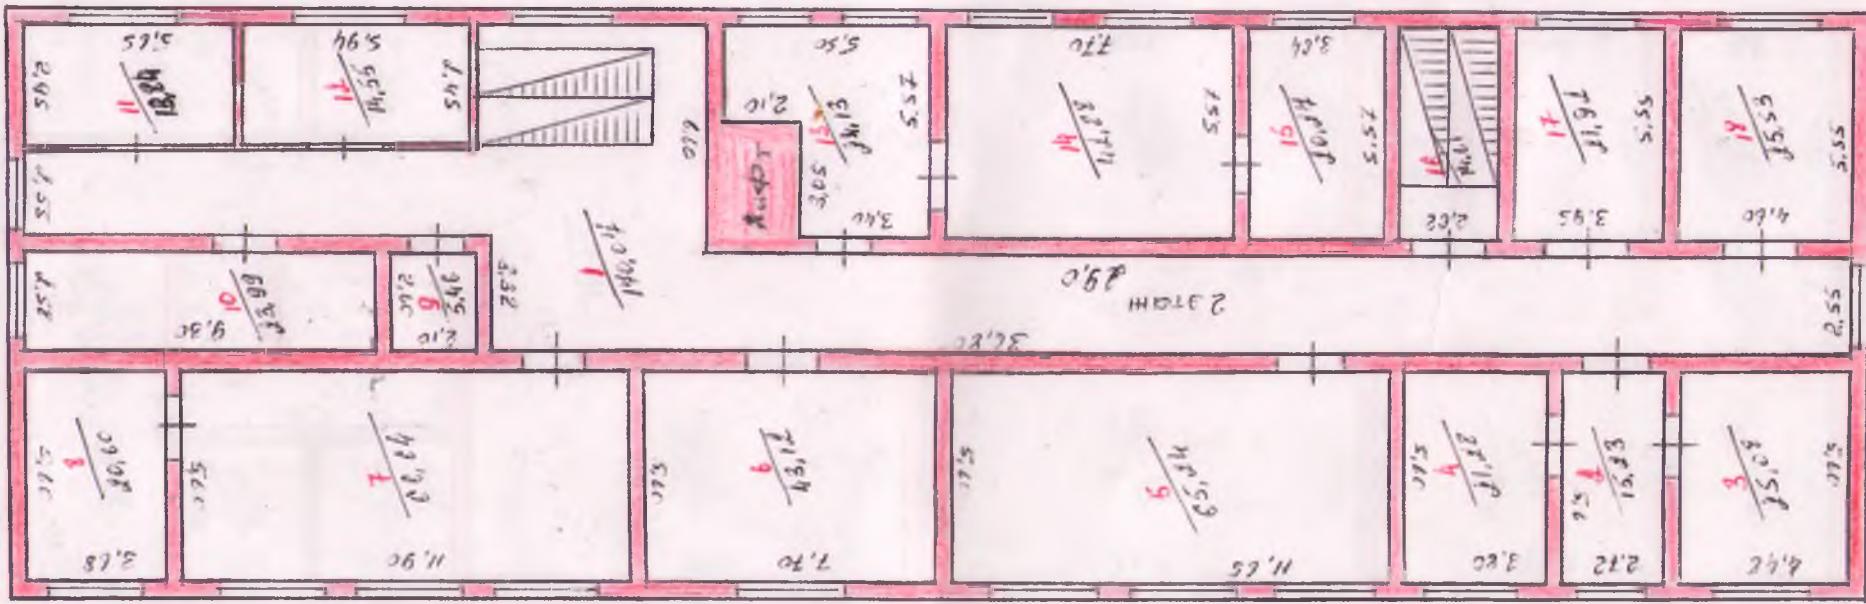


Bemerkung: Alle Maße in Meter angegeben
Spannweite 10,20, 17,20 und 20,00

Постановка нари Маскитов 1:200 Народ - №2

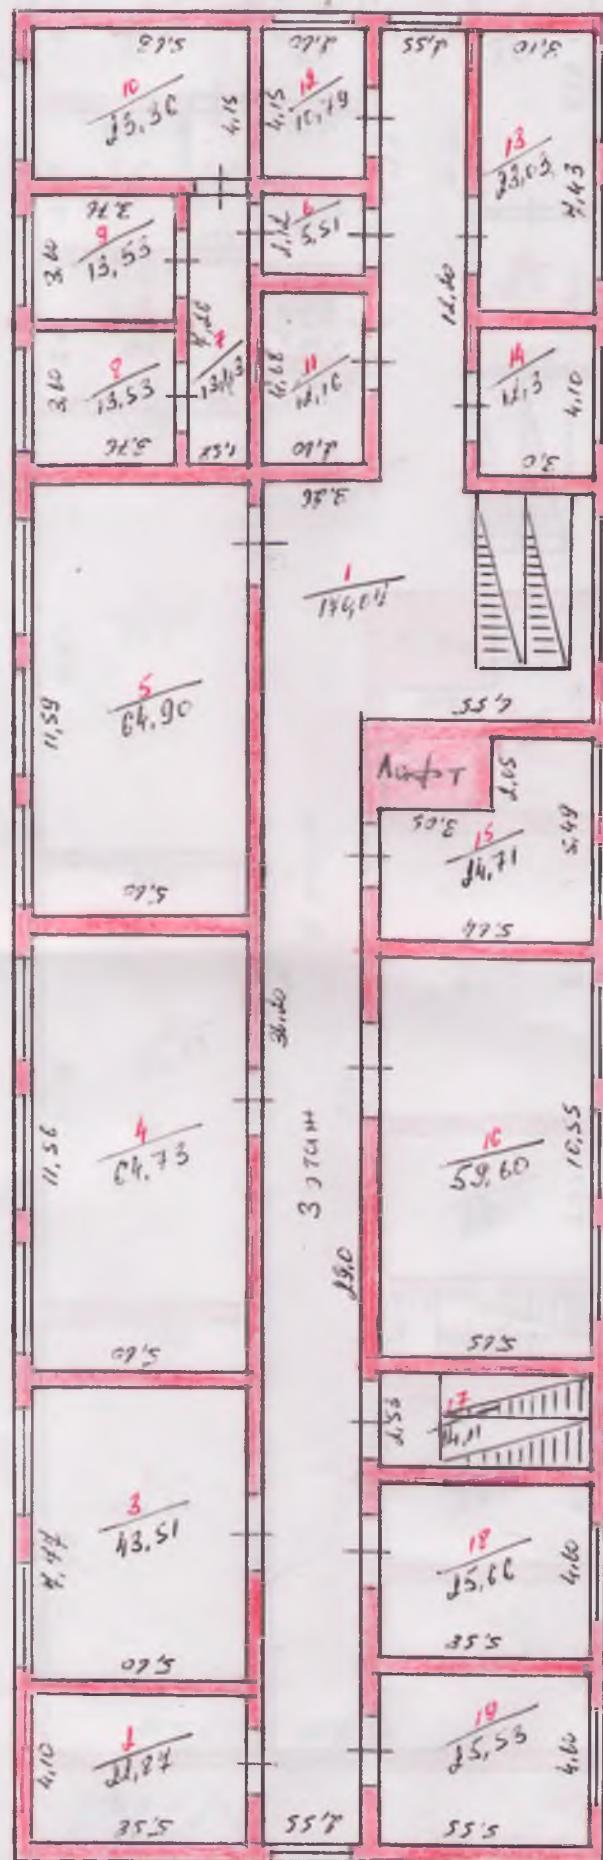

Бондарин Чуб / Проверка гл. сектора
Принята наиз. органа земл. -

Планування мансардного поверху - Пл.3

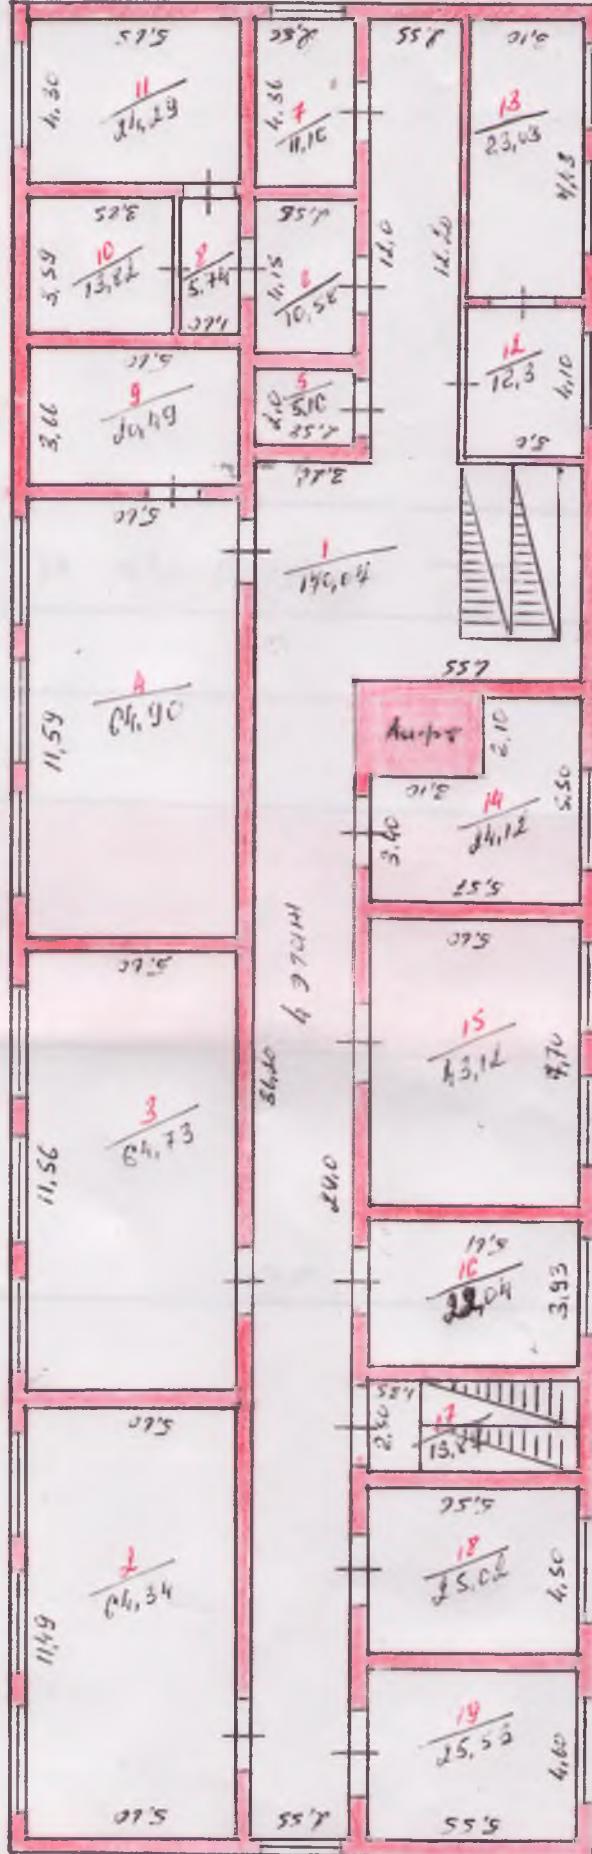


Борисюк М.М. Планування мансардного поверху
Примінення зал. конструкцій

Gewerbegebiet nach Maßstab 1:500

↑
N

← yA C. Drogūne →

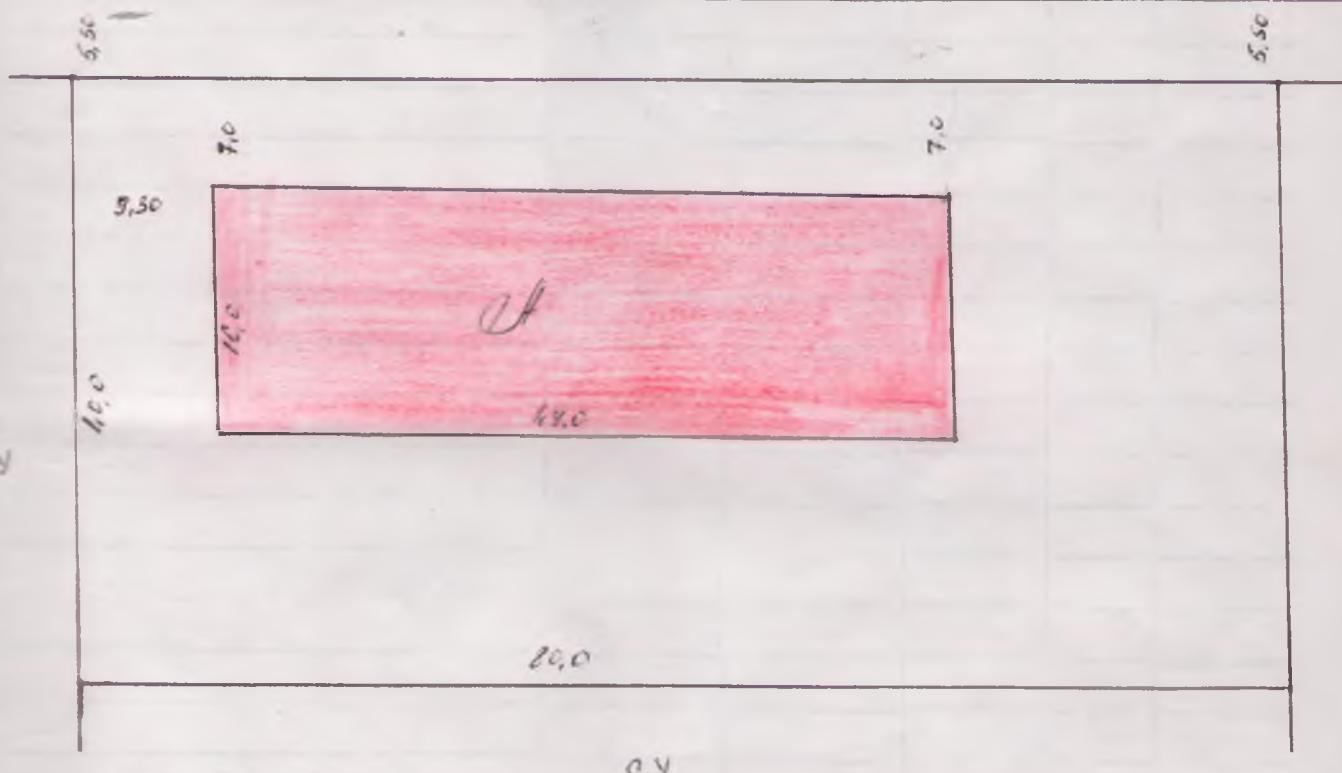

Возможна стекло Проделан под скрипта
Причина моя отъезд скрипта

ЭКСПЛИКАЦИЯ ЗЕМЕЛЬНОГО УЧАСТКА В М2

Таблица

ВСЕГО:		В ТОМ ЧИСЛЕ ПО ФАКТУ:	
По правоустанавливающим документам	фактически	Застроенная	Не застроенная
3200,0	3400,0	484,0	

«5» 12 2002 г. Работы выполнены Халилов. Т
 ф.и.о.
 «5» 12 2002 г. Проверил зав. сектора Сармадова К
 ф.и.о.
 «5» 12 2002 г. Принял нач. отдела Гурдубаева Г
 ф.и.о.

ОТМЕТКА ОБ ОБСЛЕДОВАНИИ НЕДВИЖИМОСТИ

Таблица

Дата обследования	200 ₽ г.	200 г.	200 г.	200 г.	200
Исполнитель	<u>Халилов</u>				
Зав. сектора	<u>Гурдубаев</u>				
Нач. отдела	<u>Сармадов</u>				

Идентификационный № 4-05-02-0002-1150

Квартал _____

Наименование населенного пункта г Нарои

Район _____

ВЕДОМОСТЬ ТЕХНИЧЕСКОЙ
ПАСПОРТИЗАЦИИ единицы

недвижимого имущества

МЕСТОНАХОЖДЕНИЕ УЧАСТКА

Таблица №1

Адрес недвижимости	Форма собственности	Вид недвижимости
г Нарои ул С. Орджоникидзе 16/15	г/содет	учебной корпус с делением участком

РЕГИСТРАЦИЯ ЕДИНИЦЫ НЕДВИЖИМОСТИ

Таблица № 2

Дата регистрации	Ф.И.О. собственника	Документ на право собственности
	Нароцкий Государственный Университет	Присяг от 16.08.1999г № 16/08/03 Удостоверение - передачи от УФЗ. 2000г Решение от 27.04.1975г № 16/01 Проект гор упр. от 01.01.2000г закл. 12-б
Дата регистрации	Ф.И.О. пользователя	Документ на право пользования

ТЕХНИЧЕСКАЯ ХАРАКТЕРИСТИКА:
Основные показатели по площади

Таблица №3

Земельный участок	Назначение	Литеровка	Дата выполнения технической паспортизации		
				5/12.	3200
Застроенная часть M ₂ строительной площади	Учрежденское Административное Жилое Торговое Складское Промышленное Культ. бытовое Всего застроен.	07	484,0		
Nезастроенная часть M ₂	часть строительной площади				
Сад					
Всего незастроен.			484,0		
Итого					
1. Площадь земельного участка по правоустанавливающим документам:			3200,0	M ₂	
2. Фактическая площадь земельного участка	3200,0	M ₂			

ЭКСПЛИКАЦИЯ К ПЛАНУ ОСНОВНЫХ СТРОЕНИЙ

Таблица № 4

Литера	Этаж	№ помещения	Площадь по внутреннему обмеру (кв. м.)	
			Общая площадь	Учрежденическое
1	1	Бригадир Квартир	6,88	6,88
2		Строитель	169,44	169,44
3		Строитель	4,65	4,65
4		Коридор V	15,12	15,12
5		Коридор V	12,65	12,65
6		Санузел V	4,18	4,18
7		Коридор V	8,32	8,32
8		Санузел	10,47	10,47
9		Санузел V	30,44	30,44
10		Коридор	33,08	33,08
11		Коридор	4,14	4,14
12		Столовая	64,79	64,79
13		Коридор	9,11	9,11
14		Санузел V	14,41	14,41
15		Санузел V	6,14	6,14
16		Зал V	36,01	36,01
17		Санузел V	10,91	10,91
18		Санузел V	4,80	4,80
19		Годиль	6,18	6,18
20		Коридор V	10,41	10,41
21		Коридор V	18,59	18,59
22		Коридор V	45,94	45,94
23		Мензурный	14,84	14,84
24		Коридор V	15,68	15,68
25		Коридор V	15,68	15,68
26		Коридор	15,14	15,14
		штаб	629,88	629,88
			109,19	109,19
1		Бригадир	140,07	140,07
2		Санузел	15,03	15,03
3		Строитель	15,03	15,03
4		Строитель	15,03	15,03
5		Строитель	15,03	15,03
6		Строитель	15,03	15,03
7		Строитель	15,03	15,03

ЭКСПЛИКАЦИЯ К ПЛАНУ ОСНОВНЫХ СТРОЕНИЙ

Таблица № 4

Литера	Этаж	№ помещения	Наименование помещения	Площадь по внутреннему обмеру (кв. м.)			Прочие
				Общая площадь	Учреждение чистое	Администрат.	
	8		Кабинет	20,60	20,60		
	9		Служебка	5,46			
	10		Кабинет	13,99	13,99		
	11		Кабинет	13,84	13,84		
	12		Кабинет	14,55	14,55		
	13		Кабинет	14,13	14,13		
	14		Кабинет	42,88	42,88		
	15		Кабинет	20,84	20,84		
	16		Лестничная	14,61			
	17		Кабинет	21,92	21,92		
	18		Кабинет	15,53	15,53		
	19		Что 20	634,44	489,04		
II	3	1	Коридор	140,04			105,34
		2	Кабинет	18,84	18,84		18,84
		3	Кабинет	43,51	43,51		
		4	Кабинет	64,73	64,73		
		5	Кабинет	64,90	64,90		
		6	Коридор	5,51			5,51
		7	Коридор	13,43			13,43
		8	Кабинет	13,53	13,53		
		9	Кабинет	13,53	13,53		
		10	Кабинет	23,36	23,36		
		11	Служба	18,16			
		12	Кабинет	10,79	10,79		
		13	Кабинет	23,13	23,13		
		14	Кабинет	18,30	18,30		
		15	Кабинет	14,71	14,71		
		16	Кабинет	59,60	59,60		
		17	Лестничная	14,11			
		18	Кабинет	15,66	15,66		
		19	Кабинет	15,53	15,53		
			Что 20	643,33	488,05		
							115,88

ЭКСПЛICAЦИЯ ПЛАНУ ОСНОВНЫХ СТРОЕНИЙ

Таблица № 4

Описание материала конструкций основных строений

Таблица №5

Название основных элементов строений	Литер <i>ИИ</i>		Литер		Литер		Литер		Литер	
	Матер. и конст- рукции									
Фундамент	<i>бс</i>									
Цоколь	<i>бб</i>									
Наруж. стены	<i>иис</i>									
Внутренние стены	<i>иис</i>									
Полы	<i>шлек/шлек</i>									
Перекрытия	<i>пакто</i>									
Кровля	<i>шиф</i>									
Окна	<i>уд</i>									
Двери	<i>прост</i>									
Отопление	<i>пар</i>									

Описание пристроек, примыкающих к основному строению

Таблица №6

Наименование пристроек	Литер	Фундамент	Цоколь	Стена	Полы	Перекрытия	Кровля	Окна	Двери	Отоплен.

Наружные параметры основного строения и примыкающих пристроек

Таблица №7

Дата записи	Наименование строения	Литера	Площадь кв.м.	Высота кв.м.	Год постройки
	<i>Учебный корпус ИИ</i>		724,0	2,60	

