

**Нарынское территориальное управление по землеустройству и регистрации прав  
на недвижимое имущество Госрегистра Кыргызской Республики**

*Идентификационный код: 4-05-03-0002-1238*

*Адрес: г.Нарын ул.Ленина №127*

**ТЕХНИЧЕСКИЙ ПАСПОРТ  
единицы недвижимого имущества**

*Учебные корпуса с земельным участком*

Собственник	Часть (доля)	Документы на право собственности
<i>Учреждение «Нарынский государственный университет имени С.Нааматова»</i>	<i>целая</i>	<i>Приказ №306-б от 12.06.2002г.</i>
		<i>Акт приема передачи б/н от 27.05.2002г</i>
		<i>Гос.акт о праве бессрочного польз.зем. уч. №026627 от 27.01.2017г.</i>
		<i>Акт о приемке объекта в эксплуатацию б/н от 10.11.2017г.</i>

Пользователь	Часть (доля)	Документы на право пользования

Начальник управления *С.Ж.Нурмамбетов*



Паспорт составлен 22.03.2018 г.

Примечание:

1. При обнаружении изменений технических параметров единицы недвижимого имущества взамен данному техническому паспорту собственнику выдается новый технический паспорт

Экспликация к плану основных строений

Таблица № 1

Литера	Этаж	№ квартиры	№ помещения	Наименование помещения	Площадь по внутреннему обмеру (кв.м.)									
					Общая площадь	Угрежденческое	Амфики приписные	жилая	торговое	складское	Произвол-	Культ-	службное	
А	1		1	Коридор	102,84								102,84	
			2	Кабинет	7,98		7,98							
			3	Кабинет	7,04		7,04							
			4	Аудитория	47,30	47,30								
			5	Кабинет	14,85		14,85							
			6	Аудитория	80,30	80,30								
			7	Лестничная	14,30									14,30
			8	Кабинет	18,15		18,15							
			9	Кабинет	42,90		42,90							
			10	Лестничная	14,30									14,30
			11	Аудитория	79,20	79,20								
			12	Кабинет	14,58		14,58							
			13	Аудитория	47,03	47,03								
				14	Комната охр.	7,26								7,26
			<b>Итого:</b>	<b>498,03</b>	<b>253,83</b>	<b>105,50</b>						<b>138,70</b>		
А	2		15	Лестничная	14,30								14,30	
			16	Аудитория	81,95	81,95								
			17	Аудитория	62,42	62,42								
			18	Кабинет	7,26		7,26							
			19	Коридор	112,60									112,60
			20	Кабинет	7,04		7,04							
			21	Аудитория	62,98	62,98								
			22	Кабинет	14,85		14,85							
			23	Аудитория	62,97	62,97								
			24	Лестничная	14,30									14,30
			25	Кабинет	18,15		18,15							
	26	Кабинет	42,90		42,90									
			<b>Итого:</b>	<b>501,72</b>	<b>270,32</b>	<b>90,20</b>						<b>141,20</b>		
А	3		27	Лестничная	14,30								14,30	
			28	Аудитория	81,95	81,95								
			29	Кабинет	14,57		14,57							
			30	Аудитория	47,03	47,03								
			31	Коридор	130,35									130,35
			32	Аудитория	62,98	62,98								
			33	Кабинет	14,85		14,85							
			34	Аудитория	62,97	62,97								
			35	Лестничная	14,30									14,30
			36	Кабинет	18,15		18,15							
	37	Кабинет	42,90		42,90									
			<b>Итого:</b>	<b>504,35</b>	<b>254,93</b>	<b>90,47</b>						<b>158,95</b>		
А	4		38	Лестничная	14,30								14,30	
			39	Аудитория	79,20	79,20								

		40	Кабинет	14,58		14,58						
		41	Аудитория	47,03	47,03							
		42	Коридор	130,35								130,35
		43	Аудитория	62,98	62,98							
		44	Аудитория	80,30	80,30							
		45	Лестничная	14,30								14,30
2,84		46	Кабинет	18,15		18,15						
		47	Кабинет	42,90		42,90						
			<b>Итого:</b>	<b>504,09</b>	<b>269,51</b>	<b>75,63</b>						<b>158,95</b>
			<b>ВСЕГО:</b>	<b>2008,19</b>	<b>1048,59</b>	<b>361,80</b>						<b>597,80</b>
30	<b>Б 1</b>	1	Коридор	81,35								81,35
		2	Комната	14,30						14,30		
		3	Комната	19,25						19,25		
10		4	Лестничная	13,75								13,75
		5	Комната	16,80						16,80		
		6	Коридор	12,15								12,15
		7	Комната	11,88						11,88		
5		8	Комната	11,88						11,88		
70		9	Комната	17,36						17,36		
		10	Комната	16,80						16,80		
9		11	Коридор	12,15								12,15
		12	Комната	11,88						11,88		
		13	Комната	11,88						11,88		
		14	Комната	17,36						17,36		
0		15	Комната	17,36						17,36		
		16	Коридор	5,94								5,94
		17	Комната	11,88						11,88		
		18	Комната	36,68						36,68		
		19	Лестничная	33,50								33,50
		20	Комната	17,05						17,05		
		21	Коридор	11,88								11,88
		22	Комната	5,94						5,94		
		23	Комната	36,02						36,02		
		24	Комната	17,05						17,05		
		25	Коридор	12,15								12,15
		26	Комната	11,88						11,88		
		27	Комната	11,88						11,88		
		28	Комната	16,50						16,50		
			<b>Итого:</b>	<b>514,50</b>						<b>331,63</b>		<b>182,87</b>
	<b>Б 2</b>	29	Коридор	81,35								81,35
		30	Комната	14,30						14,30		
		31	Комната	19,25						19,25		
		32	Лестничная	13,75								13,75
		33	Комната	16,80						16,80		
		34	Коридор	12,15								12,15
		35	Комната	11,88						11,88		
		36	Комната	11,88						11,88		
		37	Комната	17,36						17,36		

		38	Комната	16,80		16,80				Б
		39	Коридор	12,15						12,15
		40	Комната	11,88		11,88				
		41	Комната	11,88		11,88				
		42	Комната	17,36		17,36				
		43	Комната	17,36		17,36				
		44	Коридор	5,94						5,94
		45	Комната	11,88		11,88				
		46	Комната	36,68		36,68				
		47	Лестничная	33,50						33,50
		48	Комната	17,05		17,05				
		49	Комната	11,88		11,88				
		50	Коридор	5,94						5,94
		51	Комната	36,03		36,03				
		52	Комната	17,05		17,05				
		53	Коридор	12,15						12,15
		54	Комната	11,88		11,88				
		55	Комната	11,88		11,88				
		56	Комната	16,50		16,50				
			Итого:	514,51		337,58				176,93
Б	3	57	Коридор	81,35						81,35
		58	Комната	14,30		14,30				
		59	Комната	19,25		19,25				
		60	Лестничная	13,75						13,75
		61	Комната	16,80		16,80				
		62	Коридор	12,15						12,15
		63	Комната	11,88		11,88				
		64	Комната	11,88		11,88				
		65	Комната	17,36		17,36				
		66	Комната	16,80		16,80				Б
		67	Коридор	12,15						12,15
		68	Комната	11,88		11,88				
		69	Комната	11,88		11,88				
		70	Комната	17,36		17,36				
		71	Комната	17,36		17,36				
		72	Коридор	5,94						5,94
		73	Комната	11,88		11,88				
		74	Комната	36,68		36,68				
		75	Лестничная	33,50						33,50
		76	Комната	17,05		17,05				
		77	Комната	11,88		11,88				
		78	Коридор	5,94						5,94
		79	Комната	36,03		36,03				
		80	Комната	17,05		17,05				
		81	Коридор	12,15						12,15
		82	Комната	11,88		11,88				
		83	Комната	11,88		11,88				
		84	Комната	16,50		16,50				
			Итого:	514,51		337,58				176,93





102,35			<i>Итого:</i>	525,86	218,36	190,57						116,93
<b>В 4</b>	48		<i>Коридор</i>	102,35								102,35
6,39	49		<i>Аудитория</i>	35,75	35,75							
12,43	50		<i>Аудитория</i>	35,75	35,75							
14,58	51		<i>Кабинет</i>	19,53		19,53						
13,20	52		<i>Лестничная</i>	14,57								14,57
14,02	53		<i>Кабинет</i>	13,20		13,20						
	54		<i>Кабинет</i>	14,03		14,03						
	55		<i>Аудитория</i>	35,47	35,47							
	56		<i>Аудитория</i>	35,75	35,75							
	57		<i>Аудитория</i>	35,75	35,75							
	58		<i>Аудитория</i>	36,85	36,85							
17,94	59		<i>Аудитория</i>	74,53	74,53							
	60		<i>Аудитория</i>	36,03	36,03							
	61		<i>Аудитория</i>	36,30	36,30							
			<i>Итого:</i>	525,86	362,18	46,76						116,92
180,91												
<b>В Под</b>	1		<i>Служебное</i>	15,58								15,58
102,35	2		<i>Служебное</i>	10,40								10,40
	3		<i>Служебное</i>	32,24								32,24
	4		<i>Служебное</i>	32,24								32,24
6,39	5		<i>Служебное</i>	32,24								32,24
12,43	6		<i>Служебное</i>	19,76								19,76
14,58	7		<i>Служебное</i>	10,40								10,40
	8		<i>Служебное</i>	32,24								32,24
	9		<i>Служебное</i>	32,24								32,24
	10		<i>Служебное</i>	7,99								7,99
	11		<i>Служебное</i>	8,06								8,06
	12		<i>Служебное</i>	8,06								8,06
	13		<i>Служебное</i>	8,06								8,06
	14		<i>Служебное</i>	8,06								8,06
	15		<i>Служебное</i>	4,16								4,16
	16		<i>Служебное</i>	3,38								3,38
	17		<i>Служебное</i>	2,60								2,60
5,75			<i>Итого:</i>	267,71								267,71
2,35			<b>ВСЕГО:</b>	2363,76	1155,86	389,68						818,22
	<b>Г 1</b>	1	<i>Коридор</i>	29,40								29,40
		2	<i>Кабинет</i>	42,35		42,35						
1,58		3	<i>Коридор</i>	19,80								19,80
		4	<i>Читальный зал</i>	128,98	128,98							
		5	<i>Кабинет</i>	10,36		10,36						
		6	<i>Коридор</i>	4,76								4,76
		7	<i>Кабинет</i>	42,35		42,35						
		8	<i>Кабинет</i>	16,50		16,50						
		9	<i>Кабинет</i>	25,30		25,30						
		10	<i>Коридор</i>	91,72								91,72
		11	<i>Коридор</i>	8,36								8,36
		12	<i>Кабинет</i>	42,35		42,35						



54,04  
8,70  
7,25  
3,34  
5,96  
7,59  
4,15  
1,55  
3,54  
1,25  
1,70  
1,20  
26  
60  
25  
84  
1,08  
1,08  
15  
1,31  
84  
34  
95  
85  
25  
0  
45  
20  
20  
30  
90  
75


## ПОЭТАЖНЫЙ ПЛАН

Масштаб 1:200

Идентификационный код: 4-05-03-0002-1238

Почтовый адрес ЕНИ: г.Нарын ул.Ленина №127

Литер	Этаж	Площадь застройки м <sup>2</sup>	Кол-во этажей	Год постройки	Тип, серия	Материал стен
А	1	632,10	4	1983	другое	жк

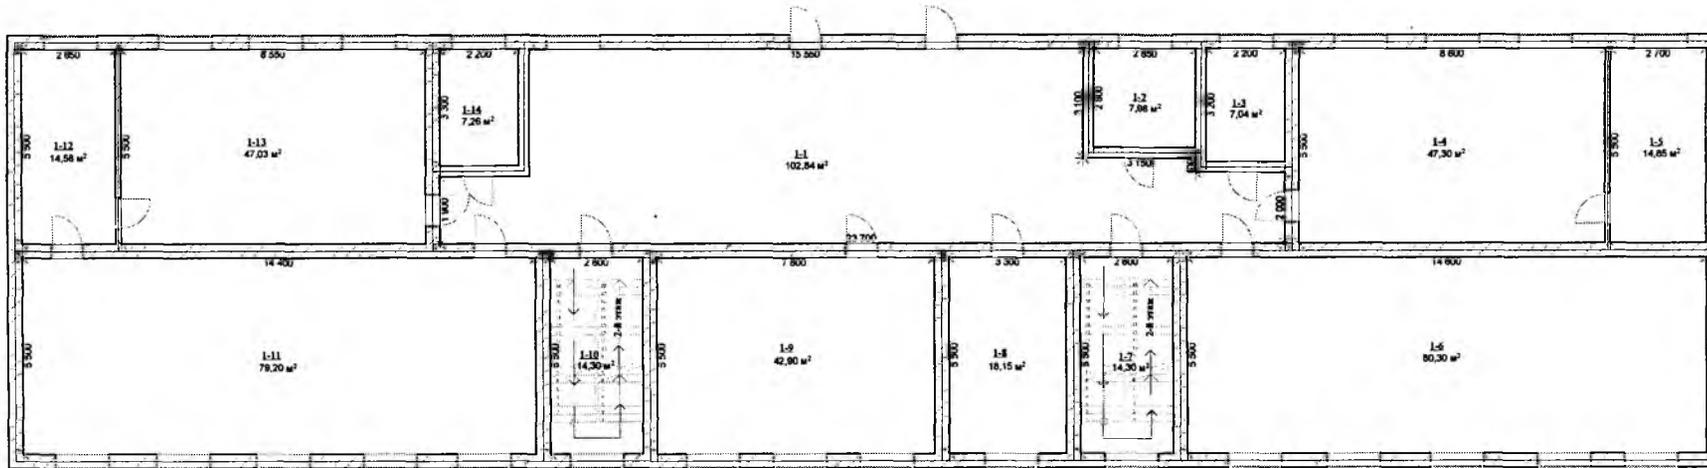

Кадастровый  
топограф

У.Сатбеков

дата съемки поэтажного плана 22.03.2018

Картограф

А.Сатыбалдиев


дата подгот. поэтажного плана 22.03.2018

# ПОЭТАЖНЫЙ ПЛАН

Масштаб 1:200

Идентификационный код: 4-05-03-0002-1238  
Почтовый адрес ЕНИ: г.Нарын ул.Ленина №127

Литер	Этаж	Площадь застройки м <sup>2</sup>	Кол-во этажей	Год постройки	Тип, серия	Материал стен	
А	2	632,10	4	1983	другое	жк	

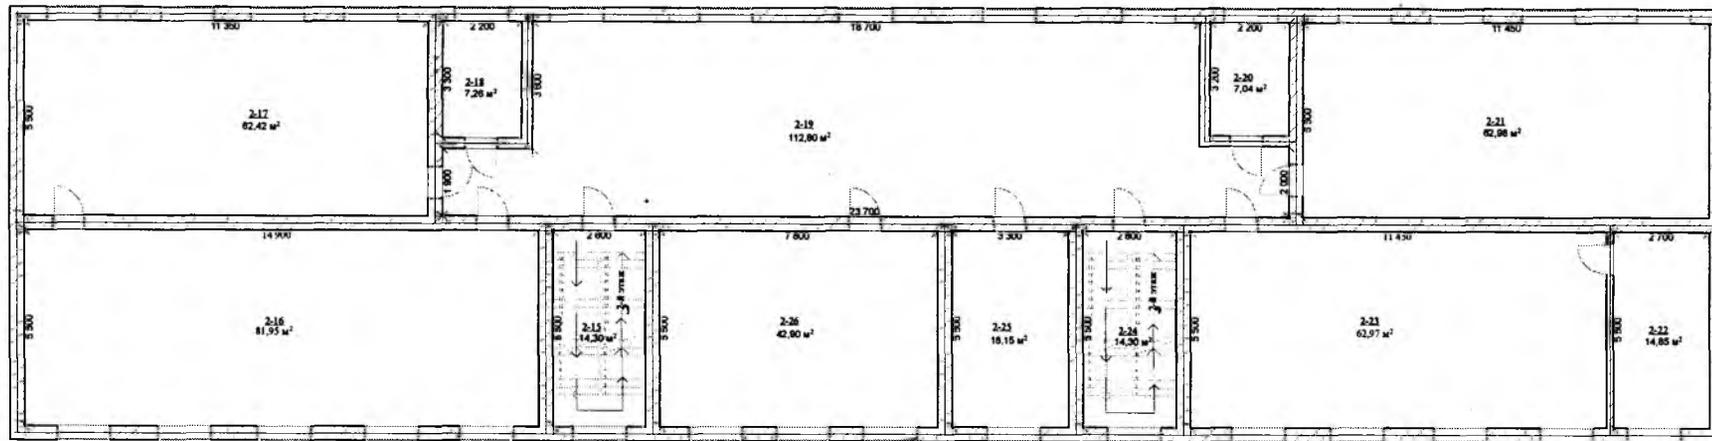

Кадастровый  
топограф

У.Самбеков

дата съемки поэтажного плана 22.03.2018

Картограф

А.Сатыбалдиев


дата подгот. поэтажного плана 22.03.2018

# ПОЭТАЖНЫЙ ПЛАН


Масштаб 1:200

Идентификационный код: 4-05-03-0002-1238  
Почтовый адрес ЕНИ: г.Нарын ул.Ленина №127

Литер	Этаж	Площадь застройки м <sup>2</sup>	Кол-во этажей	Год постройки	Тип, серия	Материал стен	
А	3	632,10	4	1983	другое	жк	

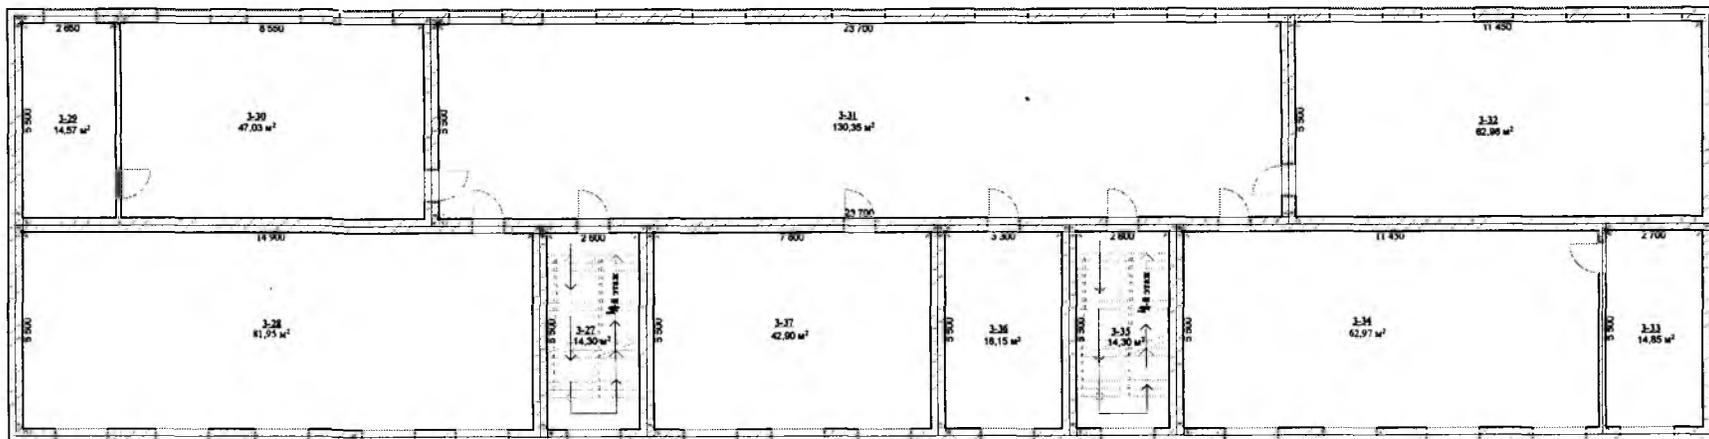

Кадастровый  
топограф

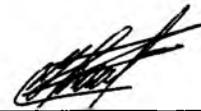 У.Сатбеков  
дата съемки поэтажного плана 22.03.2018

Картограф


 А.Сатыбалдиев  
дата подгот. поэтажного плана 22.03.2018

# ПОЭТАЖНЫЙ ПЛАН


Масштаб 1:200

Идентификационный код: 4-05-03-0002-1238  
Почтовый адрес ЕНИ: г.Нарын ул.Ленина №127

Литер	Этаж	Площадь застройки м <sup>2</sup>	Кол-во этажей	Год постройки	Тип, серия	Материал стен	
А	4	632,10	4	1983	другое	жк	

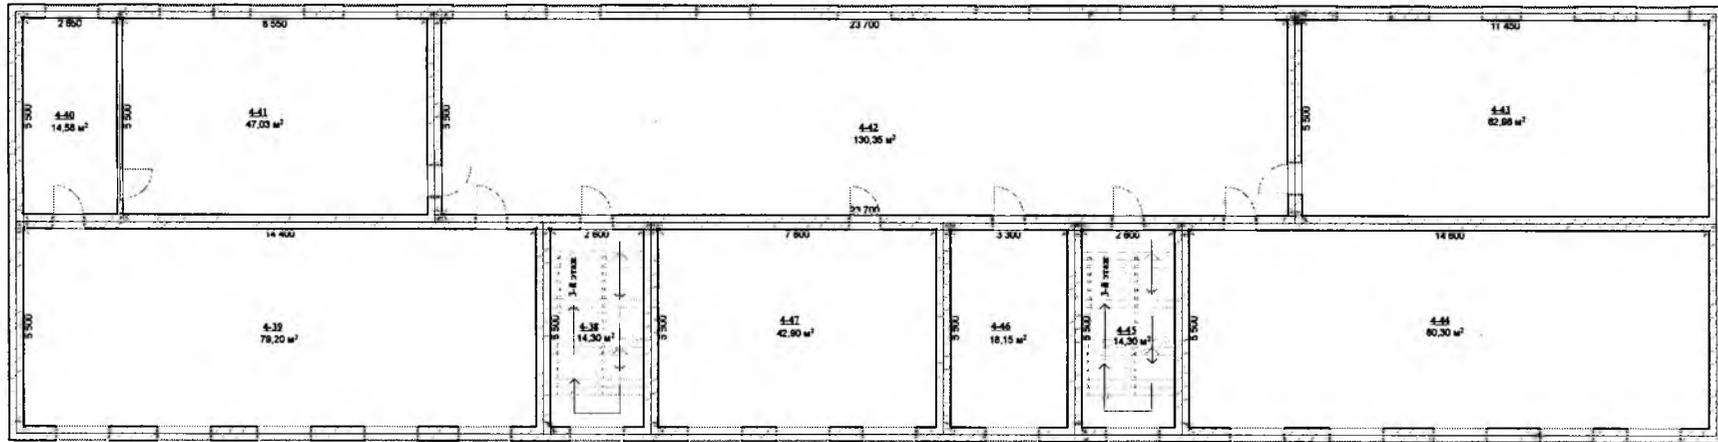

Кадастровый  
топограф  У.Сатбеков  
дата съемки поэтажного плана 22.03.2018

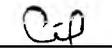
Картограф  А.Сатыбалдиев  
дата подгот. поэтажного плана 22.03.2018

# ПОЭТАЖНЫЙ ПЛАН

Масштаб 1:200

Идентификационный код: 4-05-03-0002-1238  
Почтовый адрес ЕНИ: г.Нарын ул.Ленина №127

Литер	Этаж	Площадь застройки м <sup>2</sup>	Кол-во этажей	Год постройки	Тип, серия	Материал стен
Б	1	677,37	4	1983	другое	жк

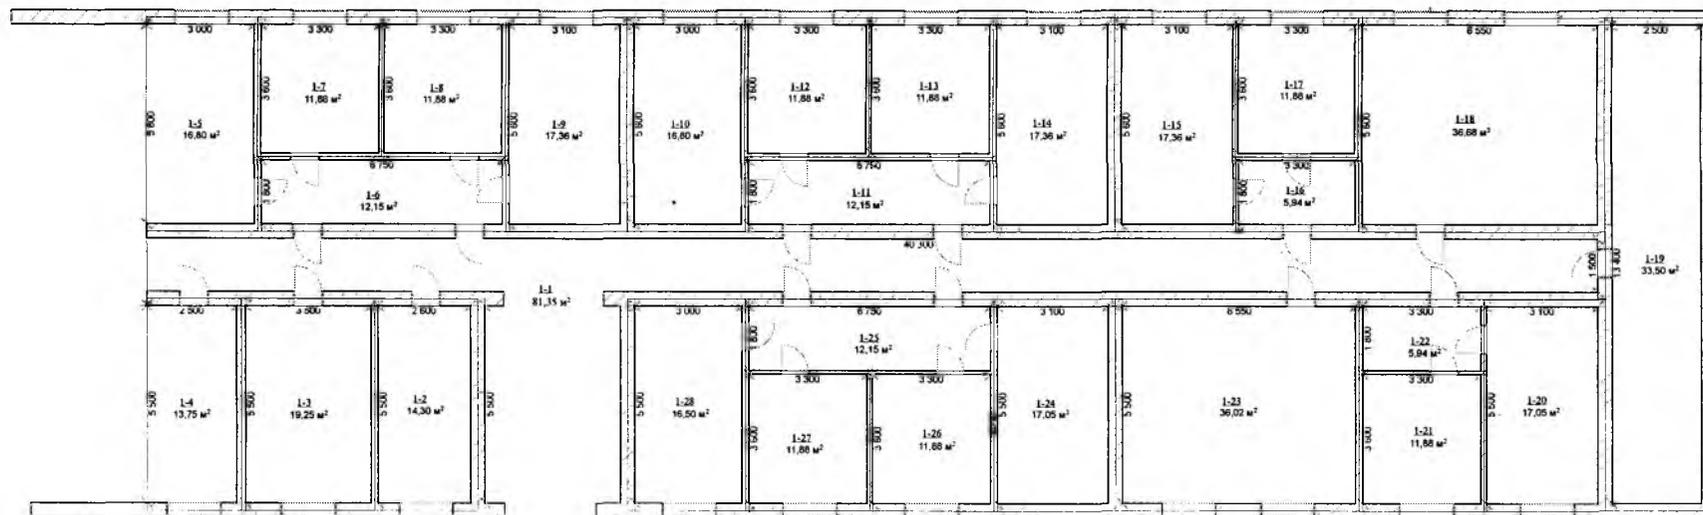

Кадастровый  
топограф

У.Самбеков

дата съемки поэтажного плана 22.03.2018

Картограф

А.Сатыбалдиев


дата подгот. поэтажного плана 22.03.2018


# ПОЭТАЖНЫЙ ПЛАН


Масштаб 1:200

Идентификационный код: 4-05-03-0002-1238  
Почтовый адрес ЕНИ: г.Нарын ул.Ленина №127

Литер	Этаж	Площадь застройки м <sup>2</sup>	Кол-во этажей	Год постройки	Тип, серия	Материал стен
Б	2	677,37	4	1983	другое	жк

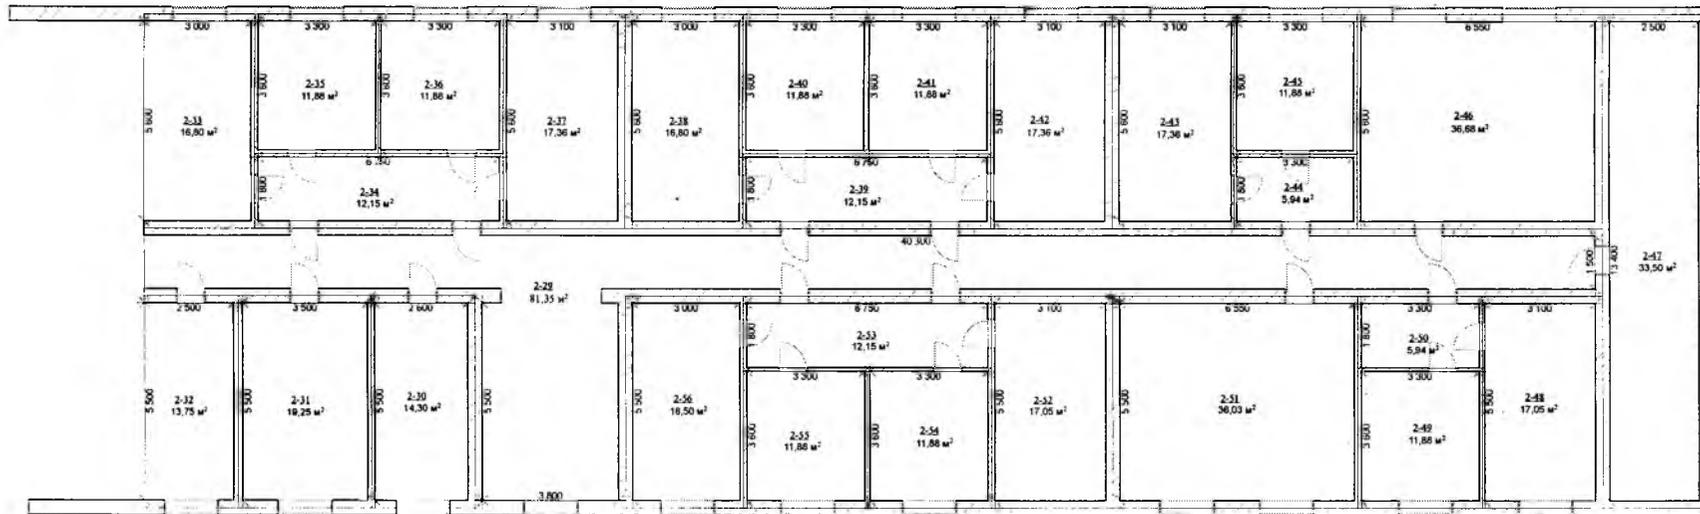

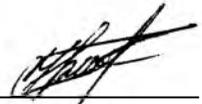Кадастровый  
топограф  У.Сатбеков  
дата съемки поэтажного плана 22.03.2018

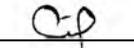
Картограф  А.Сатыбалдиев  
дата подгот. поэтажного плана 22.03.2018

# ПОЭТАЖНЫЙ ПЛАН

Масштаб 1:200

Идентификационный код: 4-05-03-0002-1238  
Почтовый адрес ЕНИ: г.Нарын ул.Ленина №127

Литер	Этаж	Площадь застройки м <sup>2</sup>	Кол-во этажей	Год постройки	Тип, серия	Материал стен
Б	3	677,37	4	1983	другое	жк

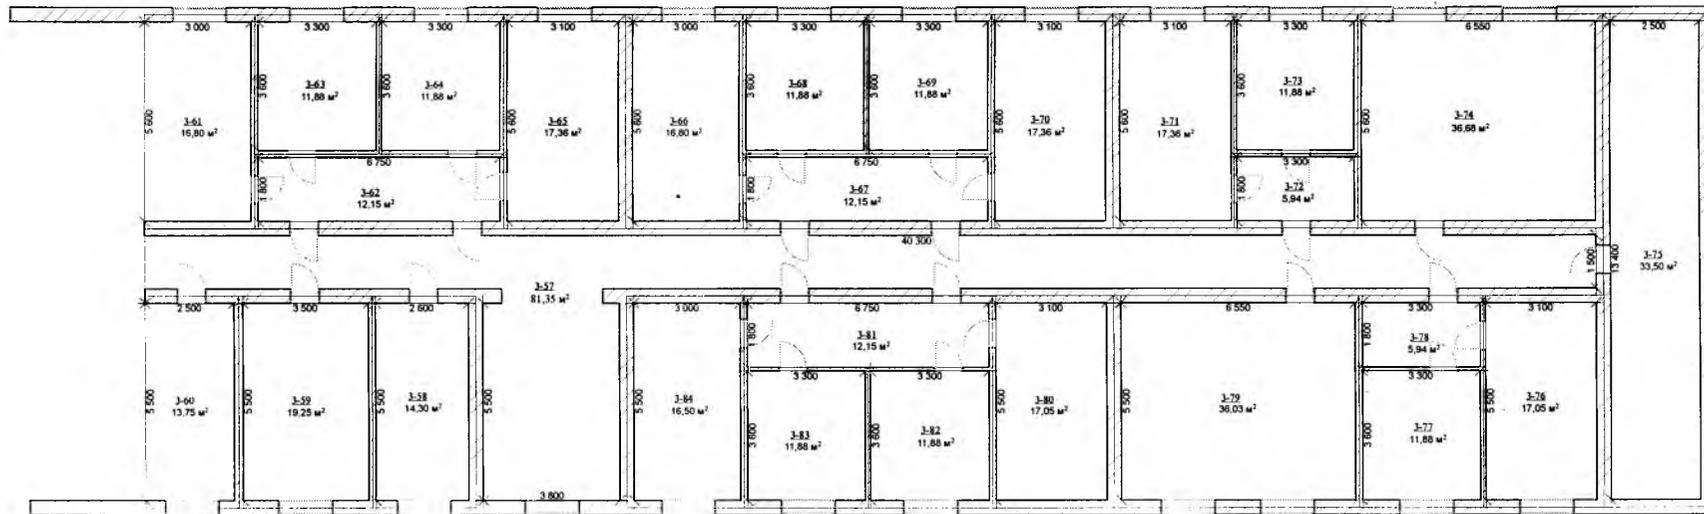

Кадастровый  
топограф  У.Сатбеков  
дата съемки поэтажного плана 22.03.2018


Картограф  А.Сатыбалдиев  
дата подгот. поэтажного плана 22.03.2018

# ПОЭТАЖНЫЙ ПЛАН

Масштаб 1:200

Идентификационный код: 4-05-03-0002-1238  
Почтовый адрес ЕНИ: г.Нарын ул.Ленина №127

Литер	Этаж	Площадь застройки м <sup>2</sup>	Кол-во этажей	Год постройки	Тип, серия	Материал стен
Б	4	677,37	4	1983	другое	жк

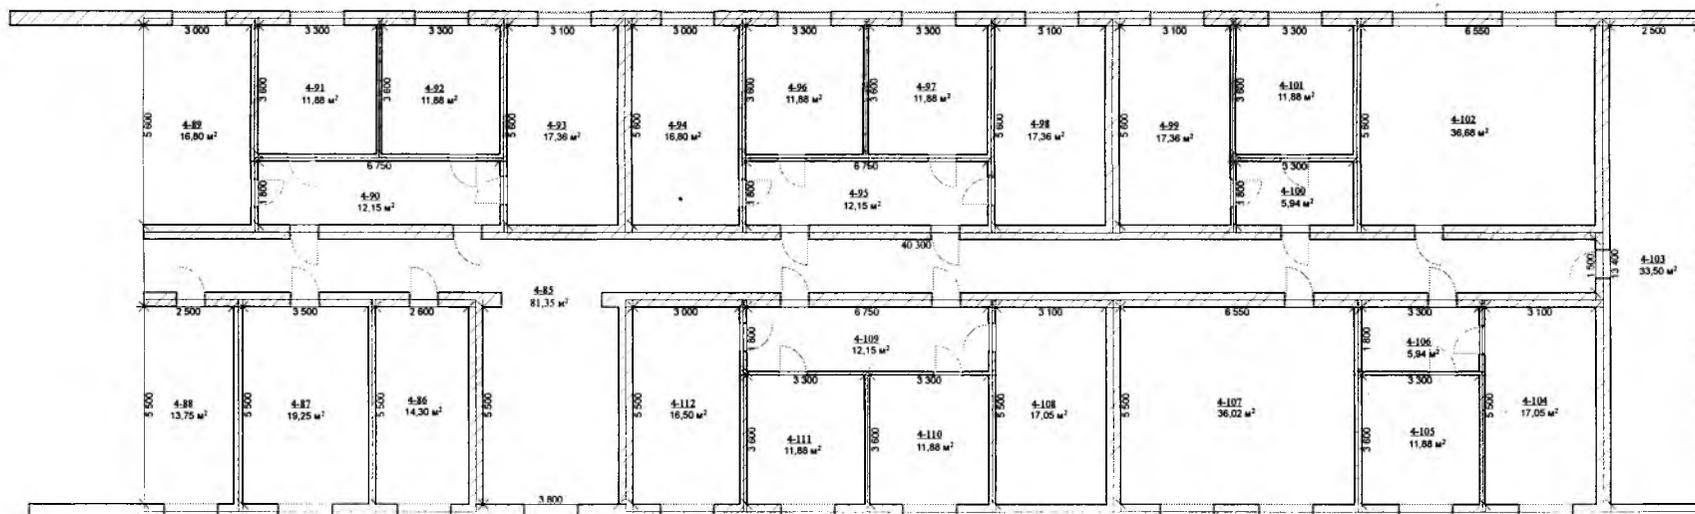

Кадастровый  
топограф

У. Самбеков

дата съемки поэтажного плана 22.03.2018

Картограф

А. Сатыбалдиев

дата подгот. поэтажного плана 22.03.2018


# ПОЭТАЖНЫЙ ПЛАН

Масштаб 1:200

Идентификационный код: 4-05-03-0002-1238

Почтовый адрес ЕНИ: город Нарын улица Ленина № 127

Литер	Этаж	Площадь застройки м <sup>2</sup>	Кол-во этажей	Год постройки	Тип, серия	Материал стен	
Б	подвал	677,37	4	1983	другое	ж.к	

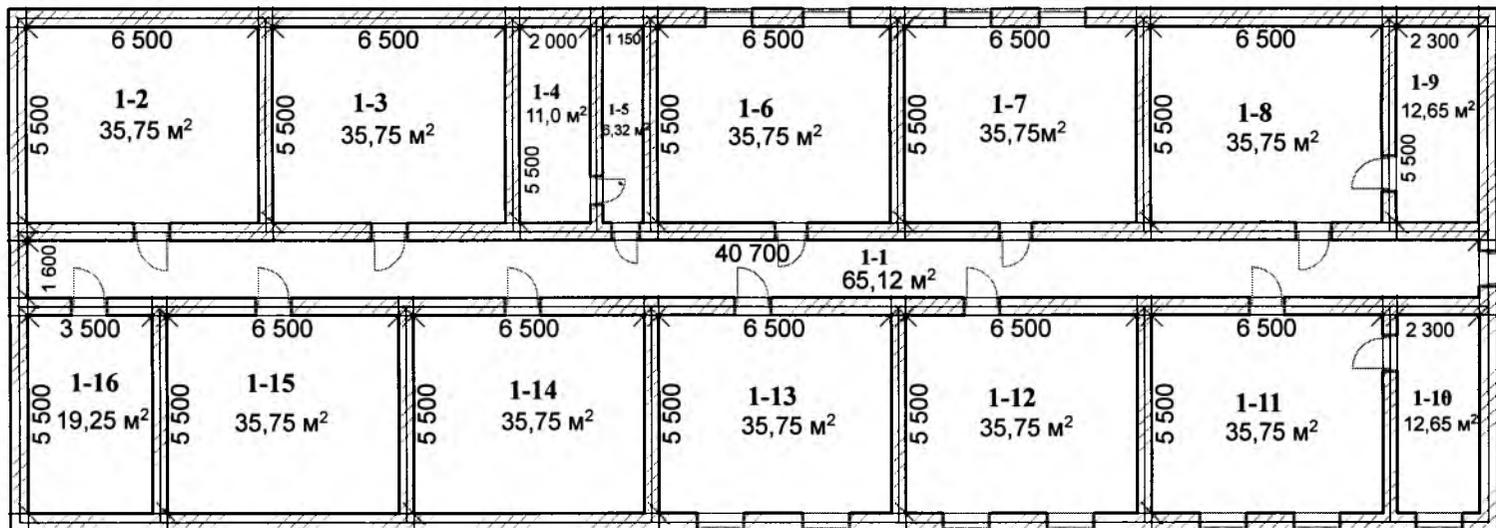

Кадастровый топограф Ж. Маатказиев дата съемки поэтажного плана 22.03.2018


Картограф А. Сатыбалдиев дата подгот. поэтажного плана 22.03.2018

# ПОЭТАЖНЫЙ ПЛАН

Масштаб 1:200

Идентификационный код: 4-05-03-0002-1238  
Почтовый адрес ЕНИ: г.Нарын ул.Ленина №127

Литер	Этаж	Площадь застройки м <sup>2</sup>	Кол-во этажей	Год постройки	Тип, серия	Материал стен
В	1	660,32	4	1983	другое	жк

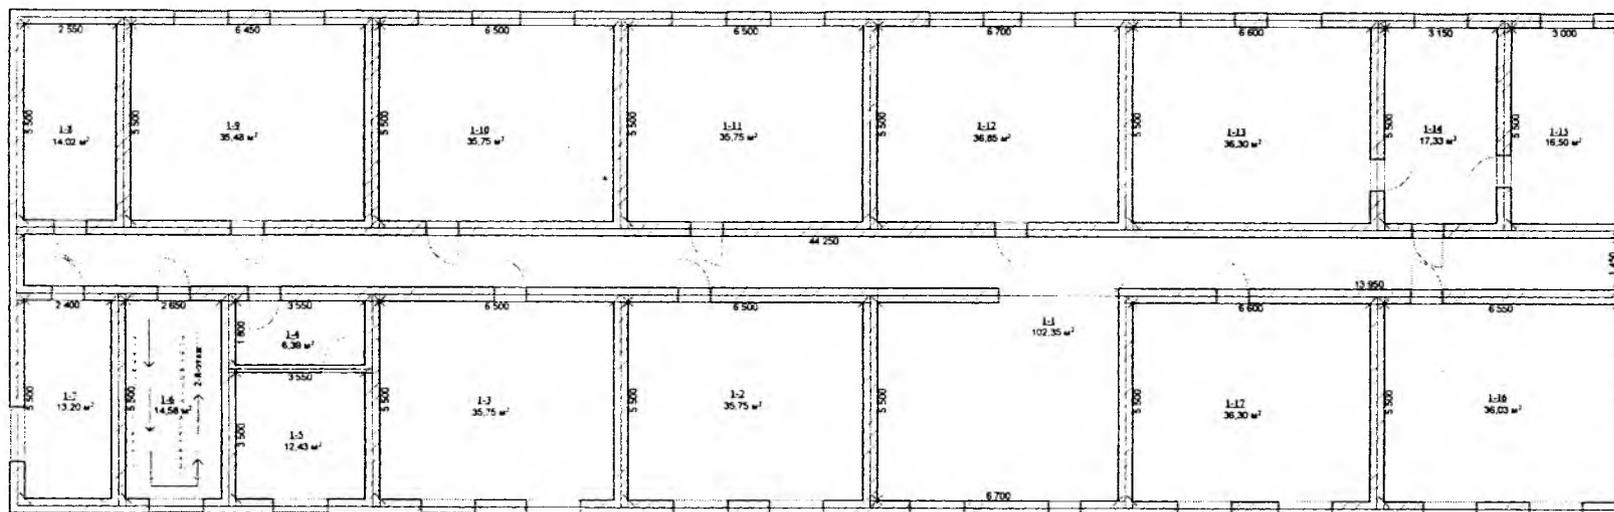

Кадастровый  
топограф

У.Сатбеков

дата съемки поэтажного плана 22.03.2018

Картограф

А.Сатыбалдиева


дата подгот. поэтажного плана 22.03.2018

# ПОЭТАЖНЫЙ ПЛАН

Масштаб 1:200

Идентификационный код: 4-05-03-0002-1238  
Почтовый адрес ЕНИ: г.Нарын ул.Ленина №127

Литер	Этаж	Площадь застройки м <sup>2</sup>	Кол-во этажей	Год постройки	Тип, серия	Материал стен
В	2	660,32	4	1983	другое	жк

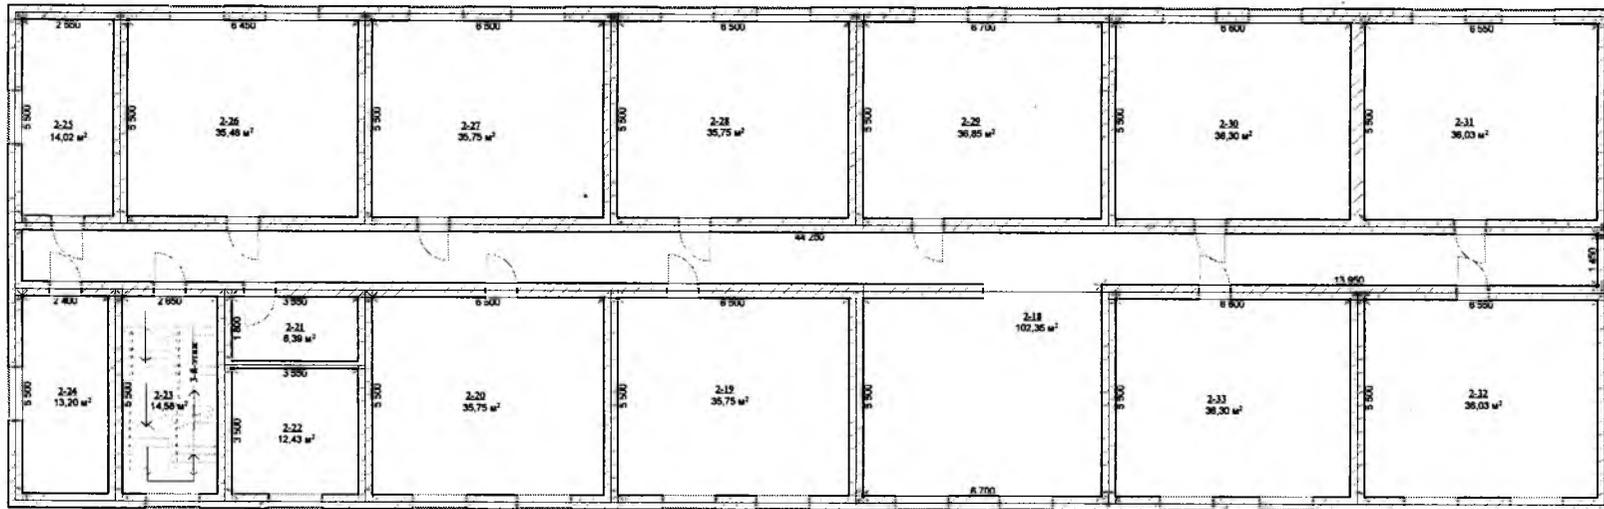

Кадастровый  
топограф \_\_\_\_\_

У.Самбеков  
дата съемки поэтажного плана 22.03.2018

Картограф \_\_\_\_\_


А.Сатыбалдиев  
дата подгот. поэтажного плана 22.03.2018

**ПОЭТАЖНЫЙ ПЛАН**


Масштаб 1:200

Идентификационный код: 4-05-03-0002-1238  
Почтовый адрес ЕНИ: г.Нарын ул.Ленина №127

Литер	Этаж	Площадь застройки м <sup>2</sup>	Кол-во этажей	Год. постройки	Тип, серия	Материал стен	
В	3	660,32	4	1983	другое	жк	

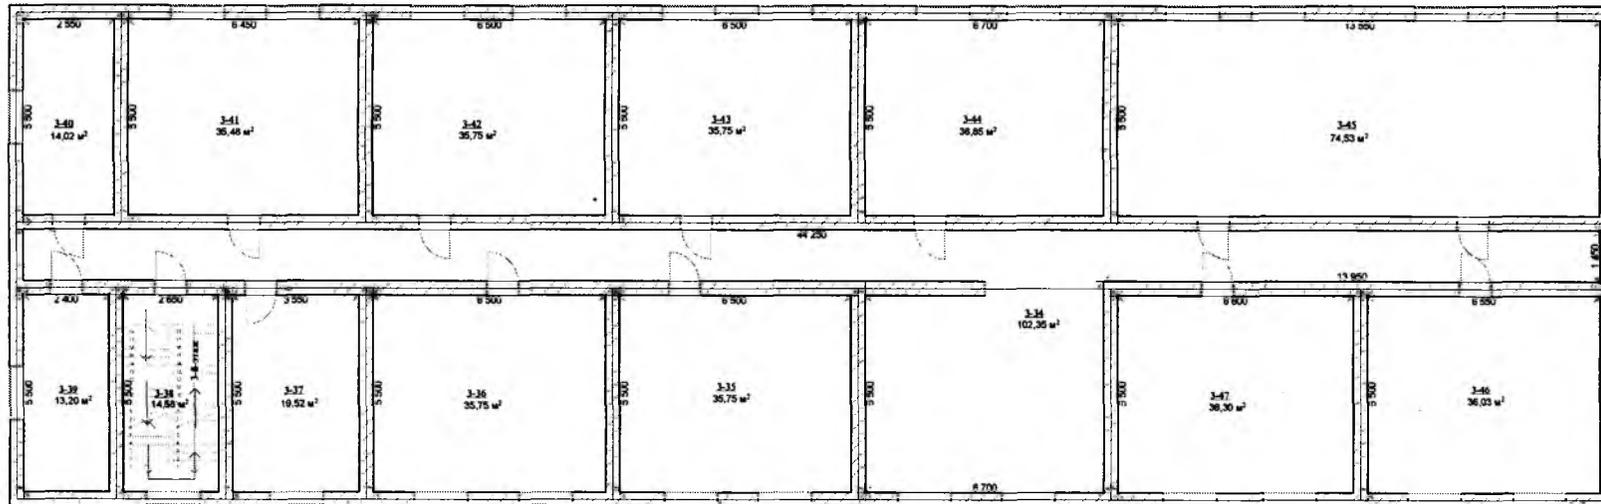

Кадастровый  
топограф  У.Сатбеков  
дата съемки поэтажного плана 22.03.2018

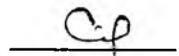Картограф  А.Сатыбалдиев  
дата подгот. поэтажного плана 22.03.2018